

Legende:

Abkürzungen	gemessene Objekte	amtliche Flurkarte
LS Lichtloch	CS Grenzlinie	Flurstücksgrenze
Fu Fundament	MZ Maßfeldzeichen	Flurnummer
BS Bordstein	NS Nagel	Gebäude
BE Betonfasstein	BL Bohrlöcher	ca. Flurstücksgrenze
EZ Einzieher	ER Eisenrohr	Grenzstein
HK Homberger Kante	SM Schlagsmarke	Grenzrohr
PI Plaster	HFP Höhenfestpunkt (amt.)	Grenzmaß
KS Kies	SD Schuttdicke	Grenzzeichen
GPF Großsteinpflaster	ME Muldenentlauf	Grenzpunkt aus Kunststoff
VPF Verbundpflaster	KS Kanalar (Gully)	Grenztafel
EH Eingangshöhe	KS Kabelschacht	Katasterfestpunkt
Ab. Abseilung	WS Wasserschieber	Genaugkeitsstufe 1
Abp. Abseilung Mast	UFH Unterflurhydrant	Genaugkeitsstufe 2
H Höhe	SS Streckenschieber	Genaugkeitsstufe 3
Ø Durchmesser	GS Gasschieber	Koordinatenstützpunkt
999.99 Messpunkt mit Höhe	Mauer	

Genaugkeitsstufen der Koordinaten

Genaugkeitsstufe 1	cm Genaugkeit (Standardabweichung maximal 3 cm)
Genaugkeitsstufe 2	dm Genaugkeit (Standardabweichung maximal 30 cm)
Genaugkeitsstufe 3	m Genaugkeit (Standardabweichung maximal 5 m)

geometrische Grundlagen:

gemessene Objekte: Messungen vom Oktober 2023

Lagebezug: UTM32 / ETRS89

Höhenbezug: Deutsches Haupthöhenetz von 2016 (DHN2016 - Höhenstatus 170)

Höhenangabe: Meter über Normalhöhen Null (m ü. NHN)

örtlicher Höhenbezug: Flächig verteilte GNSS-Messungen

amtliche Geobasisdaten: Flurkarte: vom 01.03.2023 - Darstellung: ALKIS (zyklische Datenaussplissung, teilw. ergänzt)
 Digitales Orthofoto: DOP20 vom Juli 2022 - Auflösung: 20 cm pro Pixel
 Digitales Oberflächenmodell: DDM vom Juli 2022 - abgeleitet aus Digitalem Geländemodell DGM1, jenes abgeleitet aus Airborne Laserscan im Winter 2018/19 (Qualität s. Erläuterung)
 Höhenlinien: Bayerische Vermessungsverwaltung
 Urheber: Bayerische Vermessungsverwaltung

Erläuterungen:

Der besseren Übersichtlichkeit wegen sind in der Baumliste und im Plan die Durchmesser der Baumstämme in einem Meter Höhe angegeben.
 Ø 30 entspricht etwa einem Umfang von 95 cm
 Ø 25 entspricht etwa einem Umfang von 80 cm
 Ø 20 entspricht etwa einem Umfang von 60 cm


Zur Genauigkeit des Digitalen Oberflächenmodells DOM:

Das DOM40 (Digitales Oberflächenmodell) zeigt die Erdoberfläche inklusive der darauf befindlichen Objekte (z.B. Vegetation und Gebäude) in Gitterform. Die absolute Gitterweite beträgt 40 cm (entspricht 6,25 Pixel/m²).

Datengrundlage für die Berechnung des DOM40 sind die Luftbilder der Bayerischen Vermessungsverwaltung mit einer Bodenauflösung von 20 cm. Es wird mittels dichter Korrelation der orientierten Luftbilder erzeugt. Jeder Datenpunkt (XYZ) erhält während der DOM-Berechnung einen Forwardwert, der direkt aus den orientierten Luftbildern stammt.

Die Aktualisierung des DOM40 erfolgt im Zyklus der Bayerischen Vermessungsverwaltung. Die Bestimmung der Höhenangabe erfolgt an ausgewählten Flächen und Punkten oder die Lagegenauigkeit beinhaltet. Zudem werden u.a. die Vollständigkeit geprüft (Flächendeckung sowie die Anzahl der Gitterpunkte und Höhenwerte) dieser. Letztere werden monatlich korrigiert.

Die Höhenangabe zu Referenzflächen des DGM ist regional und lokal unterschiedlich und kann auf Anfrage losweise angegeben werden.
 In den meisten Fällen ist diese besser als +/- 1,5 Meter.

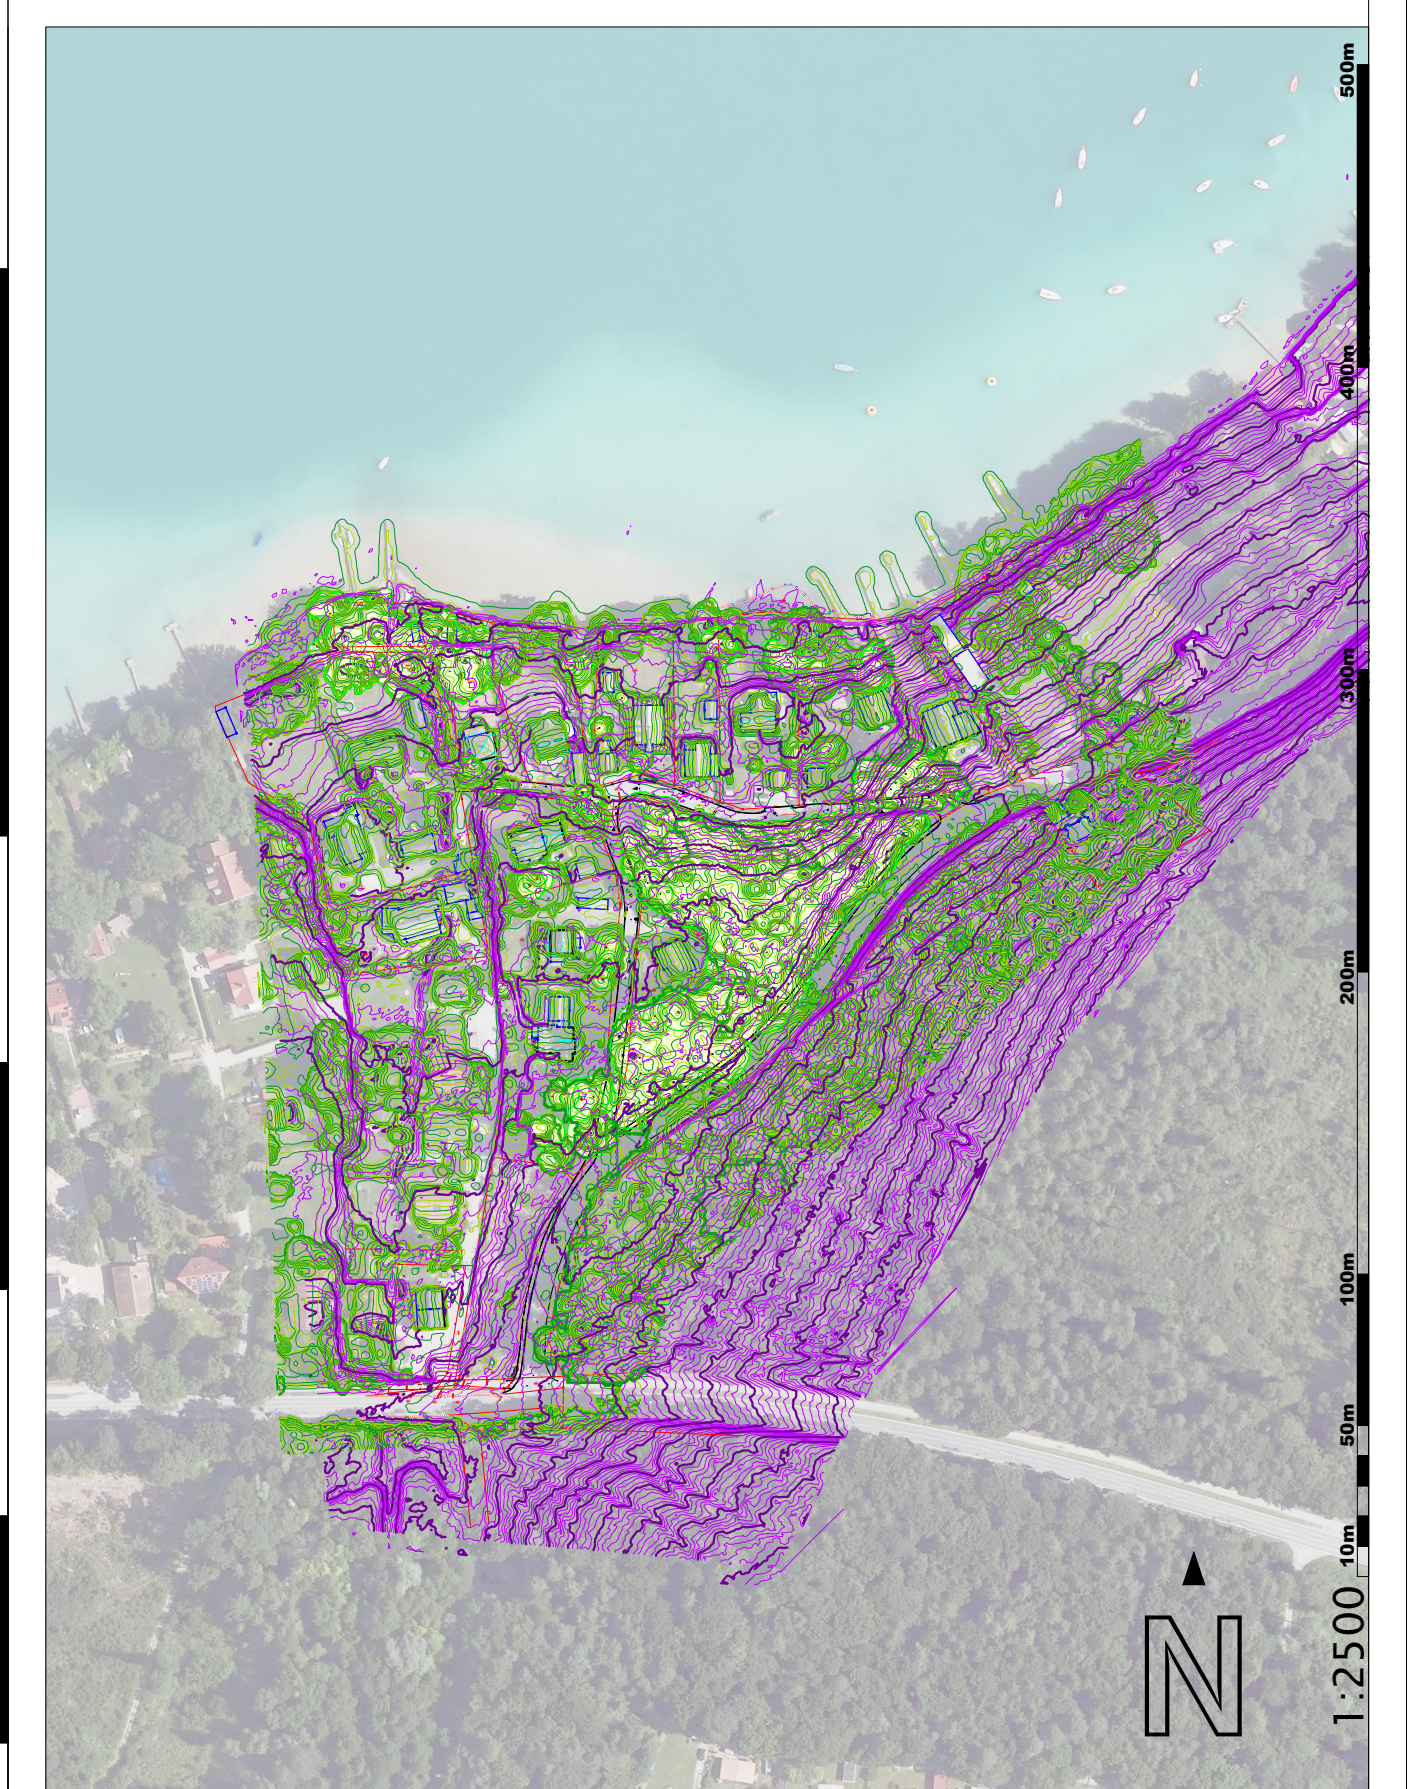

Projekt: P2730
 Zeichnung: Layout
 C013 L03
 Massstab: 1:333
 Planerstellungdatum: 03.11.2023

Bestandsplan mit Oberflächenmodell Teil Süd

Hechendorf
 BPlan Wörthseeufer

VERMESSUNGSBÜRO BIBL
 Primmweg 9
 82327 Tutzing - Kampberg
 Fon: 08158 922458
 Fax: 08158 922459
 vermessung@bibl.de

Nummer	Art	Durchmesser	Position ca.
1	Ahorn	Ø 70	662611,9 5324089,1
2	Ahorn	Ø 70	662609,5 5324092,2
3	Buche	Ø 60	662621,2 5324097,5
4	Buche	Ø 70	662641,5 5324102,9
5	Fichte	Ø 55	662643,9 5324108,0
6	Buche	Ø 60	662641,8 5324110,0
8	Buche	Ø 60	662635,7 5324154,4
9	Buche	Ø 50	662648,1 5324155,9
10	Buche	Ø 50	662651,9 5324152,0
11	Buche	Ø 45	662657,2 5324153,0
12	Fichte	Ø 45	662660,1 5324151,7
13	Buche	Ø 30	662663,2 5324160,1
14	Fichte	Ø 35	662665,5 5324158,7
15	Fichte	Ø 40	662668,5 5324159,3
16	Buche	Ø 45	662668,2 5324161,2
17	Fichte	Ø 45	662672,6 5324157,2
18	Buche	Ø 25	662668,0 5324166,0
19	Buche	Ø 30	662667,8 5324168,7
20	Buche	Ø 35	662668,9 5324170,9
21	Fichte	Ø 60	662666,3 5324167,2
22	Buche	Ø 30	662672,5 5324164,8
23	Buche	Ø 50	662675,6 5324166,3
24	Buche	Ø 25	662675,6 5324169,7
25	Fichte	Ø 90	662673,7 5324168,0
26	Fichte	Ø 45	662677,8 5324167,6
27	Eiche	Ø 45	662679,2 5324173,1
28	Buche	Ø 30	662665,6 5324176,5
29	Buche	Ø 60	662665,8 5324180,5
30	Buche	Ø 80	662653,6 5324181,0
31	Buche	Ø 70	662649,8 5324182,1
32	Buche	Ø 60	662624,6 5324188,7
33	Buche	Ø 50	662674,5 5324184,2
34	Fichte	Ø 40	662674,0 5324185,7
35	Fichte	Ø 40	662652,6 5324202,4
36	Fichte	Ø 40	662656,0 5324203,1
37	Fichte	Ø 40	662656,9 5324203,0
38	Fichte	Ø 60	662653,3 5324206,4
39	Buche	Ø 20	662652,5 5324206,9
40	Buche	Ø 40	662657,9 5324205,9
41	Buche	Ø 60	662669,2 5324205,5
42	Fichte	Ø 50	662664,1 5324206,2
43	Fichte	Ø 50	662662,2 5324208,8
44	Fichte	Ø 50	662660,5 5324211,4
45	Fichte	Ø 40	662663,6 5324211,0
46	Fichte	Ø 40	662670,9 5324211,0
47	Fichte	Ø 40	662669,6 5324212,7
48	Fichte	Ø 40	662668,1 5324213,8
49	Buche	Ø 20	662668,4 5324211,9
50	Buche	Ø 70	662668,4 5324213,5

51	Buche	Ø 30	662669,6	5324214,2
52	Fichte	Ø 40,20	662660,5	5324231,2
53	Buche	Ø 40,45	662668,6	5324237,2
54	Ahorn	Ø 20,25	662666,5	5324238,7
55	Ahorn	Ø 20,25	662666,9	5324238,8
56	Ahorn	Ø 80	662667,9	5324240,2
57	Fichte	Ø 80	662660,8	5324241,7
58	Fichte	Ø 80	662657,8	5324246,7
59	Fichte	Ø 90	662650,4	5324240,8
60	Fichte	Ø 60	662653,7	5324241,9
61	Buche	Ø 30,30	662662,1	5324257,6
62	Buche	Ø 120	662617,3	5324278,5
63	Buche	Ø 60	662667,5	5324317,2
64	Buche	Ø 60	662657,6	5324320,9
65	Buche	Ø 50	662657,3	5324319,5
66	Buche	Ø 50	662662,1	5324317,7
67	Buche	Ø 50	662666,2	5324317,7
68	Buche	Ø 40	662658,9	5324320,8
69	Buche	Ø 110	662670,2	5324343,1
70	Esche	Ø 80	662666,6	5324343,6
71	Esche	Ø 80	662654,4	5324344,1
72	Esche	Ø 70	662665,3	5324343,1
73	Esche	Ø 45	662661,2	5324344,2
74	Esche	Ø 45	662659,4	5324345,1
75	Esche	Ø 40	662660,2	5324346,5
76	Buche	Ø 80	662662,3	5324353,9
77	Buche	Ø 40	662662,7	5324354,3
78	Buche	Ø 30	662661,4	5324357,1
79	Buche	Ø 35	662660,6	5324356,6
80	Buche	Ø 30	662659,6	5324357,5
81	Buche	Ø 60	662656,9	5324356,7
82	Buche	Ø 35	662656,7	5324355,0
83	Buche	Ø 90	662654,9	5324354,2
84	Fichte	Ø 45	662657,5	5324356,3
85	Buche	Ø 60	662666,1	5324356,7
86	Buche	Ø 50	662669,9	5324355,2
87	Buche	Ø 90	662676,0	5324356,5
88	Fichte	Ø 40	662672,9	5324355,5
89	Fichte	Ø 35	662671,2	5324355,5
90	Fichte	Ø 50	662670,0	5324356,7
91	Buche	Ø 30	662692,7	5324353,0
92	Buche	Ø 20	662689,9	5324353,1
93	Buche	Ø 20	662691,7	5324347,0
94	Thuja	Ø 35	662691,2	5324345,2
95	Ahorn	Ø 25	662690,9	5324343,0
96	Ahorn	Ø 60	662694,0	5324357,1
97	Tanne	Ø 30	662693,2	5324358,8
98	Buche	Ø 50	662683,4	5324365,2
99	Buche	Ø 50	662669,6	5324369,3
100	Fichte	Ø 40	662667,0	5324367,5

101	Buche	Ø 40	662651,7	5324374,1
102	Fichte	Ø 50	662678,8	5324369,8
103	Fichte	Ø 30	662680,0	5324370,8
104	Fichte	Ø 30	662681,5	5324372,2
105	Ulme	Ø 25	662697,2	5324371,2
106	Ahorn	Ø 20	662729,7	5324443,4
107	Buche	Ø 40	662742,4	5324460,8
108	Buche	Ø 50	662745,0	5324461,0
109	Buche	Ø 80	662746,7	5324465,5
110	Eiche	Ø 70	662747,3	5324464,1
111	Buche	Ø 80	662719,8	5324489,2
112	Buche	Ø 100	662750,9	5324480,2
113	Buche	Ø 100	662757,5	5324483,8
114	Buche	Ø 20	662774,1	5324489,4
115	Buche	Ø 90	662782,0	5324491,9
116	Eiche	Ø 40	662790,9	5324489,2
117	Buche	Ø 50	662796,6	5324486,7
118	Eiche	Ø 30	662799,7	5324499,3
119	Buche	Ø 50	662793,3	5324505,7
120	Buche	Ø 50	662800,4	5324510,9
121	Buche	Ø 50	662800,9	5324515,3
122	Buche	Ø 45	662801,4	5324519,3
123	Buche	Ø 45	662803,1	5324518,8
124	Buche	Ø 60	662807,0	5324514,3
125	Buche	Ø 25	662794,9	5324507,3
126	Buche	Ø 50,50	662795,9	5324510,0
127	Buche	Ø 60	662799,1	5324511,0
128	Buche	Ø 55	662077,5	5323454,2
129	Buche	Ø 50	662078,9	5323455,1
130	Buche	Ø 45	662082,4	5323456,8
131	Ahorn	Ø 20	662088,9	5323460,7
132	Buche	Ø 40,40	662106,5	5323472,9
133	Erle	Ø 90	662113,0	5323475,1
134	Fichte	Ø 50	662121,9	5323486,0
135	Buche	Ø 20	662126,2	5323489,7
136	Buche	Ø 40	662128,1	5323492,0
137	Erle	Ø 25	662131,5	5323495,9
138	Buche	Ø 20	662131,6	5323496,2
139	Buche	Ø 20	662132,7	5323498,5
140	Buche	Ø 20	662133,5	5323499,2
141	Buche	Ø 25	662134,8	5323500,7
142	Ahorn	Ø 25	662136,5	5323503,7
143	Ahorn	Ø 20	662137,0	5323504,9
144	Ahorn	Ø 20	662139,5	5323506,5
145	Ahorn	Ø 20	662140,6	5323508,3
146	Ahorn	Ø 30	662147,1	5323518,4
147	Buche	Ø 35	662156,7	5323529,7
148	Buche	Ø 25	662157,8	5323532,8
149	Buche	Ø 20	662158,8	5323534,3
150	Buche	Ø 20	662165,0	5323540,0

151	Buche	Ø 25	662164,2	5323540,0
152	Buche	Ø 20	662174,4	5323549,2
153	Ahorn	Ø 20	662152,4	5323549,2
154	Ahorn	Ø 20	662155,0	5323547,8
155	Buche	Ø 20	662142,7	5323546,5
156	Buche	Ø 20	662132,3	5323543,3
157	Buche	Ø 30	662129,2	5323543,1
158	Buche	Ø 20	662121,0	5323546,1
159	Buche	Ø 20	662116,7	5323546,4
160	Buche	Ø 20	662099,4	5323550,0
161	Buche	Ø 25	662083,0	5323535,9
162	Buche	Ø 20	662084,1	5323531,5
163	Erle	Ø 20	662085,1	5323529,5
164	Buche	Ø 70	662080,2	5323474,4
165	Buche	Ø 50	662082,5	5323471,7
166	Buche	Ø 30	662082,7	5323469,5
167	Buche	Ø 40	662082,7	5323466,5
168	Buche	Ø 45	662081,4	5323464,7
169	Buche	Ø 30	662080,8	5323462,7
170	Buche	Ø 50	662067,4	5323551,1
171	Buche	Ø 20	662066,3	5323553,4
172	Buche	Ø 40	662065,6	5323555,1
173	Eiche	Ø 50	662065,3	5323556,5
174	Buche	Ø 60	662060,8	5323554,5
175	Buche	Ø 120	662037,2	5323558,9
176	Pinie	Ø 110	662025,3	5323567,9
177	Weide	Ø 40	661980,1	5323618,6
178	Buche	Ø 100	661984,8	5323611,1
179	Buche	Ø 100	661997,0	5323615,9
180	Esche	Ø 60	661997,4	5323611,9
181	Buche	Ø 100	661996,0	5323608,6
182	Esche	Ø 90	661986,2	5323599,5
183	Esche	Ø 80	661990,8	5323600,7
184	Esche	Ø 100	661992,4	5323598,9
185	Buche	Ø 100, 90	662007,1	5323600,0
186	Buche	Ø 100	662015,6	5323608,1
187	Buche	Ø 100	662016,5	5323604,7
188	Buche	Ø 50	662022,6	5323603,1
189	Buche	Ø 90	662024,7	5323603,0
190	Buche	Ø 110	662023,4	5323598,1
191	Buche	Ø 40	662029,7	5323603,4
192	Buche	Ø 50	662060,0	5323601,6
193	Buche	Ø 30	662060,6	5323600,9
194	Ahron	Ø 35	662060,9	5323600,8
195	Apfel	Ø 20	662076,6	5323590,7
196	Kastanie	Ø 35	662069,2	5323580,8
197	Buche	Ø 30	662082,4	5323569,6
198	Esche	Ø 110	662107,9	5323607,1
199	Birke	Ø 20	662132,1	5323604,4
200	Birke	Ø 25	662131,4	5323603,4

201 Birke	Ø 25	662132,4	5323602,7
202 Eiche	Ø 25	662120,1	5323568,9
203 Eiche	Ø 35	662134,7	5323571,3
204 Buche	Ø 40, 35, 20	662144,9	5323573,1
205 Buche	Ø 100	662140,8	5323596,0
206 Buche	Ø 110	662159,0	5323599,7
207 Buche	Ø 110	662161,1	5323603,3
208 Buche	Ø 50	662174,5	5323570,2
209 Buche	Ø 30	662178,9	5323569,4
210 Buche	Ø 30	662175,1	5323567,5
211 Buche	Ø 50	662177,8	5323568,2
212 Buche	Ø 25	662174,1	5323567,3
213 Buche	Ø 45	662170,5	5323565,5
214 Buche	Ø 40	662165,2	5323564,0
215 Buche	Ø 100	662158,2	5323561,1
216 Buche	Ø 110	662159,4	5323559,6
217 Buche	Ø 20	662161,7	5323560,4
218 Buche	Ø 25	662165,6	5323560,5
219 Buche	Ø 60	662167,1	5323562,7
220 Buche	Ø 20	662169,3	5323561,1
221 Buche	Ø 20	662169,7	5323561,5
222 Buche	Ø 25	662174,0	5323561,9
223 Buche	Ø 25	662174,5	5323563,0
224 Buche	Ø 45	662181,5	5323565,2
225 Buche	Ø 25	662181,9	5323564,4
226 Buche	Ø 25	662180,7	5323563,6
227 Buche	Ø 20	662181,0	5323562,9
228 Buche	Ø 30	662183,2	5323560,0
229 Buche	Ø 30	662179,6	5323559,9
230 Buche	Ø 25	662178,0	5323561,6
231 Buche	Ø 25	662177,3	5323561,5
232 Buche	Ø 25	662175,4	5323560,6
233 Buche	Ø 35	662173,0	5323560,1
234 Buche	Ø 45	662170,9	5323559,3
235 Birke	Ø 60	662170,1	5323560,8
236 Buche	Ø 30	662166,8	5323558,8
237 Fichte	Ø 45	662162,7	5323558,2
238 Birke	Ø 35	662187,4	5323561,6
239 Buche	Ø 100	662046,2	5323528,8
240 Buche	Ø 100	662048,7	5323531,1
241 Buche	Ø 25	662089,3	5323525,9
242 Buche	Ø 20, 25, 25	662110,6	5323509,2
243 Buche	Ø 40	662037,4	5323496,0
244 Thuja	Ø 20, 35, 35, 25	662071,4	5323508,2
245 Thuja	Ø 40	662072,1	5323504,2
246 Thuja	Ø 40	662071,7	5323500,9
247 Thuja	Ø 80	662070,3	5323497,8
248 Fichte	Ø 50	662087,5	5323485,5
249 Buche	Ø 70	662095,2	5323486,7
250 Buche	Ø 60	662057,3	5323459,5

251	Buche	Ø 100	662063,3	5323458,0
252	Buche	Ø 60	662067,3	5323458,8
253	Buche	Ø 60	662051,6	5323446,9
254	Buche	Ø 60	662054,5	5323438,8
255	Buche	Ø 60	662066,3	5323446,8
256	Buche	Ø 100	662609,5	5324126,9
257	Buche	Ø 30	662617,9	5324132,4
258	Buche	Ø 70	662609,8	5324134,1
259	Kiefer	Ø 20	662620,7	5324156,0
260	Kiefer	Ø 20	662620,4	5324153,5
261	Kiefer	Ø 20	662623,2	5324154,8
262	Buche	Ø 90	662624,8	5324151,6
263	Buche	Ø 40	662620,8	5324189,4
264	Birke	Ø 60	662618,6	5324190,7
265	Buche	Ø 100	662642,4	5324198,9
266	Buche	Ø 20	662647,1	5324206,6
267	Buche	Ø 20	662645,6	5324205,4
268	Buche	Ø 20	662642,9	5324205,6
269	Esche	Ø 60	662639,9	5324206,6
270	Eibe	Ø 40	662637,1	5324206,2
271	Eibe	Ø 40	662635,9	5324207,0
272	Thuja	Ø 30	662634,9	5324208,5
273	Eibe	Ø 45	662633,3	5324208,8
274	Birke	Ø 30	662632,1	5324206,4
275	Thuja	Ø 40	662629,2	5324209,2
276	Kiefer	Ø 40	662628,8	5324206,4
277	Birke	Ø 40	662627,1	5324208,0
278	Birke	Ø 50	662626,7	5324205,0
279	Birke	Ø 70	662621,7	5324208,1
280	Buche	Ø 20	662659,5	5324231,3
281	Lärche	Ø 50	662655,3	5324231,8
282	Eibe	Ø 20	662653,3	5324231,7
283	Eibe	Ø 40	662640,9	5324233,3
284	Eibe	Ø 30	662639,7	5324233,0
285	Buche	Ø 70	662636,4	5324233,1
286	Eibe	Ø 70	662631,6	5324234,4
287	Buche	Ø 120	662632,0	5324227,8
288	Buche	Ø 100	662641,1	5324228,0
289	Eibe	Ø 60	662627,1	5324222,5
290	Esche	Ø 60	662668,8	5324392,1
291	Esche	Ø 20	662671,4	5324394,7
292	Buche	Ø 70	662671,9	5324393,2
293	Buche	Ø 40	662673,5	5324392,1
294	Buche	Ø 20	662673,3	5324394,4
295	Buche	Ø 25	662673,1	5324396,0
296	Buche	Ø 30, 25	662675,8	5324396,3
297	Buche	Ø 50, 30	662678,5	5324396,4
298	Buche	Ø 30	662668,6	5324396,0
299	Esche	Ø 55	662667,9	5324396,8
300	Buche	Ø 70	662682,6	5324400,6

301	Esche	Ø 100	662680,2	5324402,6
302	Buche	Ø 90	662672,3	5324402,6
303	Buche	Ø 100	662673,1	5324405,9
304	Eiche	Ø 60	662666,1	5324401,6
305	Kastanie	Ø 45	662663,6	5324409,0
306	Birke	Ø 45	662679,5	5324429,6
307	Esche	Ø 20	662676,5	5324430,5
308	Esche	Ø 45	662677,5	5324436,1
309	Birke	Ø 40	662680,8	5324438,5
310	Buche	Ø 90	662682,6	5324435,4
311	Buche	Ø 50	662686,3	5324435,9
312	Buche	Ø 25	662694,0	5324438,0
313	Buche	Ø 30	662699,2	5324435,9
314	Buche	Ø 50	662692,2	5324431,8
315	Buche	Ø 70	662734,2	5324473,5
316	Buche	Ø 70	662726,9	5324472,7
317	Buche	Ø 50	662725,7	5324482,6
318	Buche	Ø 60	662716,0	5324481,7
319	Buche	Ø 40	662713,1	5324485,2
320	Buche	Ø 45	662710,6	5324478,5
321	Buche	Ø 40	662707,5	5324480,1
322	Buche	Ø 40	662705,9	5324481,6
323	Buche	Ø 50	662703,8	5324479,4
324	Buche	Ø 50	662731,2	5324492,6
325	Buche	Ø 50	662749,7	5324495,6
326	Buche	Ø 60	662753,3	5324498,1
327	Lärche	Ø 40	662758,1	5324498,2
328	Buche	Ø 60	662749,4	5324506,5
329	Buche	Ø 40	662745,6	5324506,7
330	Buche	Ø 40	662744,5	5324509,6
331	Buche	Ø 35	662741,8	5324509,7
332	Buche	Ø 45	662739,1	5324514,3
333	Buche	Ø 45	662734,2	5324506,5
334	Buche	Ø 50	662732,8	5324504,3
335	Buche	Ø 50	662730,8	5324503,0
336	Buche	Ø 35	662729,3	5324512,4
337	Buche	Ø 50	662728,3	5324516,3
338	Buche	Ø 70	662725,6	5324511,1
339	Buche	Ø 60	662722,8	5324512,4
340	Esche	Ø 50	662766,6	5324502,6
341	Buche	Ø 90	662768,2	5324499,4
342	Buche	Ø 20	662773,2	5324498,9
343	Buche	Ø 20	662773,5	5324498,1
344	Buche	Ø 40	662779,9	5324500,2
345	Buche	Ø 70	662781,4	5324499,5
346	Buche	Ø 30	662782,1	5324503,0
347	Buche	Ø 30	662783,6	5324501,6
348	Buche	Ø 25	662785,9	5324503,4
349	Buche	Ø 40	662785,2	5324501,3
350	Buche	Ø 35	662787,9	5324502,8

351	Buche	Ø 30	662786,3	5324505,3
352	Esche	Ø 50	662788,5	5324504,2
353	Buche	Ø 50, 70	662791,9	5324505,5
354	Buche	Ø 45	662793,7	5324508,5
355	Esche	Ø 20	662793,2	5324510,1
356	Esche	Ø 50	662783,4	5324509,1
357	Buche	Ø 35	662782,6	5324510,4
358	Esche	Ø 40	662784,8	5324511,0
359	Esche	Ø 45	662786,6	5324511,1
360	Buche	Ø 20	662789,2	5324510,9
361	Buche	Ø 40	662788,2	5324515,7
362	Esche	Ø 40	662787,4	5324514,2
363	Buche	Ø 30	662797,7	5324515,6
364	Buche	Ø 45	662798,3	5324518,0
365	Buche	Ø 30	662759,6	5324513,4
366	Buche	Ø 40	662742,2	5324522,8
367	Buche	Ø 80	662736,4	5324529,1
368	Buche	Ø 40	662733,8	5324516,6
369	Buche	Ø 40	662747,6	5324542,5